



Gemeinde: Klamp
 Gemarkung: Wentorf
 Flur: 10
 Maßstab: 1:500
 Ges. Bu. Nr.: 25943gk9
 Erstellt: 19.10.2021
 Bearbeiter: Jankowicz
 Tel: 04321-9120-24

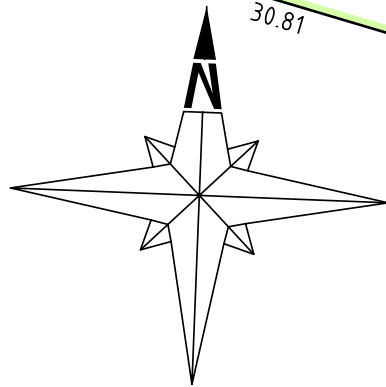

Die angegebenen Maße sind gemessen bzw.
 gerechnet. Es sind KEINE Angaben aus den
 Nachweisen des Liegenschaftskatasters.
 Grenzen und Gebäude ausserhalb des
 betroffenen Flurstückes wurden nicht
 geprüft, sie können in der Lage abweichen.
 Diese dürfen für Planungszwecke nur
 nach Rücksprache benutzt werden.

Dipl.-Ing. C.de Vries
 Nachtredder 32
 24537 Neumünster
 Tel.: 04321/15515
 Fax : 04321/13430
 E-Mail: info@cvries.de
 www.vermessung-devries.de

Gemeinde: Klamp
 Gemarkung: Wentorf
 Flur: 10
 Maßstab: 1:500 in A3
 Ges.Bu.Nr.: 25943luh
 Datum: 10.11.2021
 Bearbeiter: N.M.

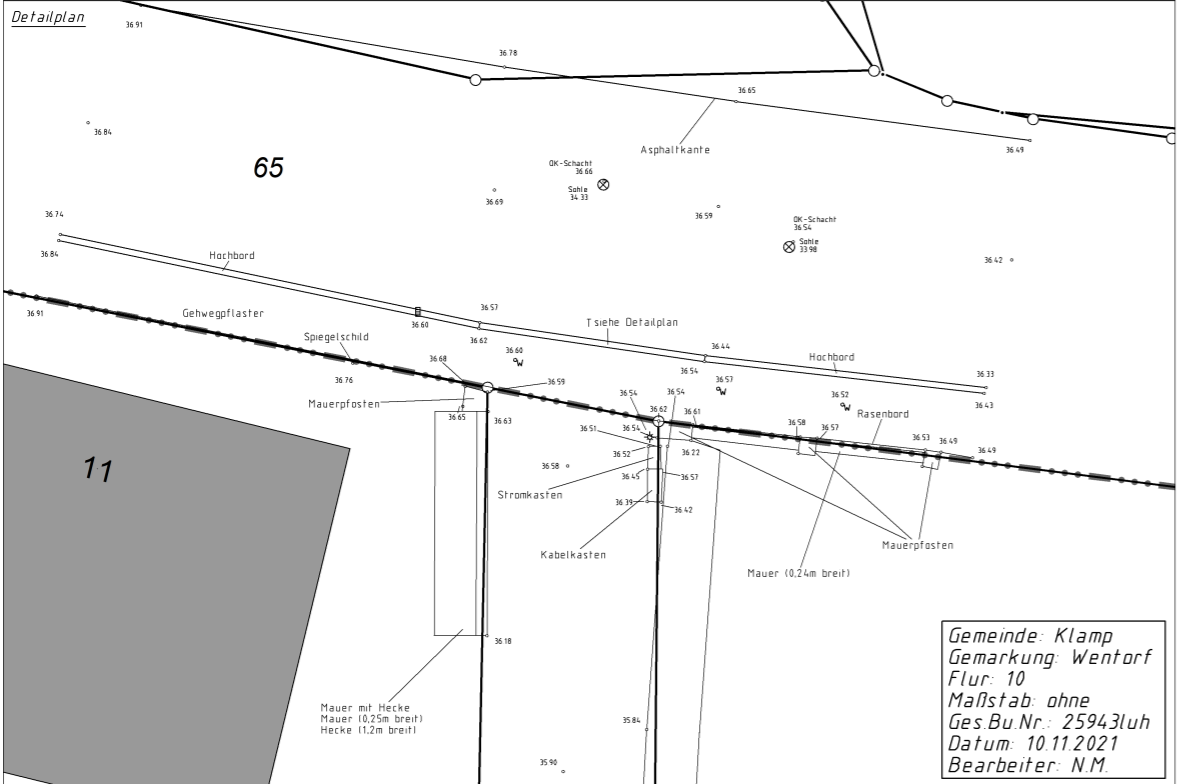

Gemeinde: Klamp
 Gemarkung: Wentorf
 Flur: 10
 Maßstab: ohne
 Ges.Bu.Nr.: 25943luh
 Datum: 10.11.2021
 Bearbeiter: N.M.

Die Höhen beziehen sich auf Normalhöhen-Null (NHN) im DHHN2016. Höhenstatus 170. Die Höhen wurden mit GPS bestimmt.

Dipl.-Ing. C.de Vries
 Nachtredder 32
 24537 Neumünster
 Tel.: 04321/15515
 Fax : 04321/13430
 E-Mail: info@cvries.de
 www.vermessung-devries.de