


Auszug aus der Fachdatenkarte

Maßstab: 1:1000
Erstellt am: 21.09.2021
Bearbeiter:

Gemeinde Flintbek
Der Bürgermeister
Heitmannskamp 2
24220 Flintbek

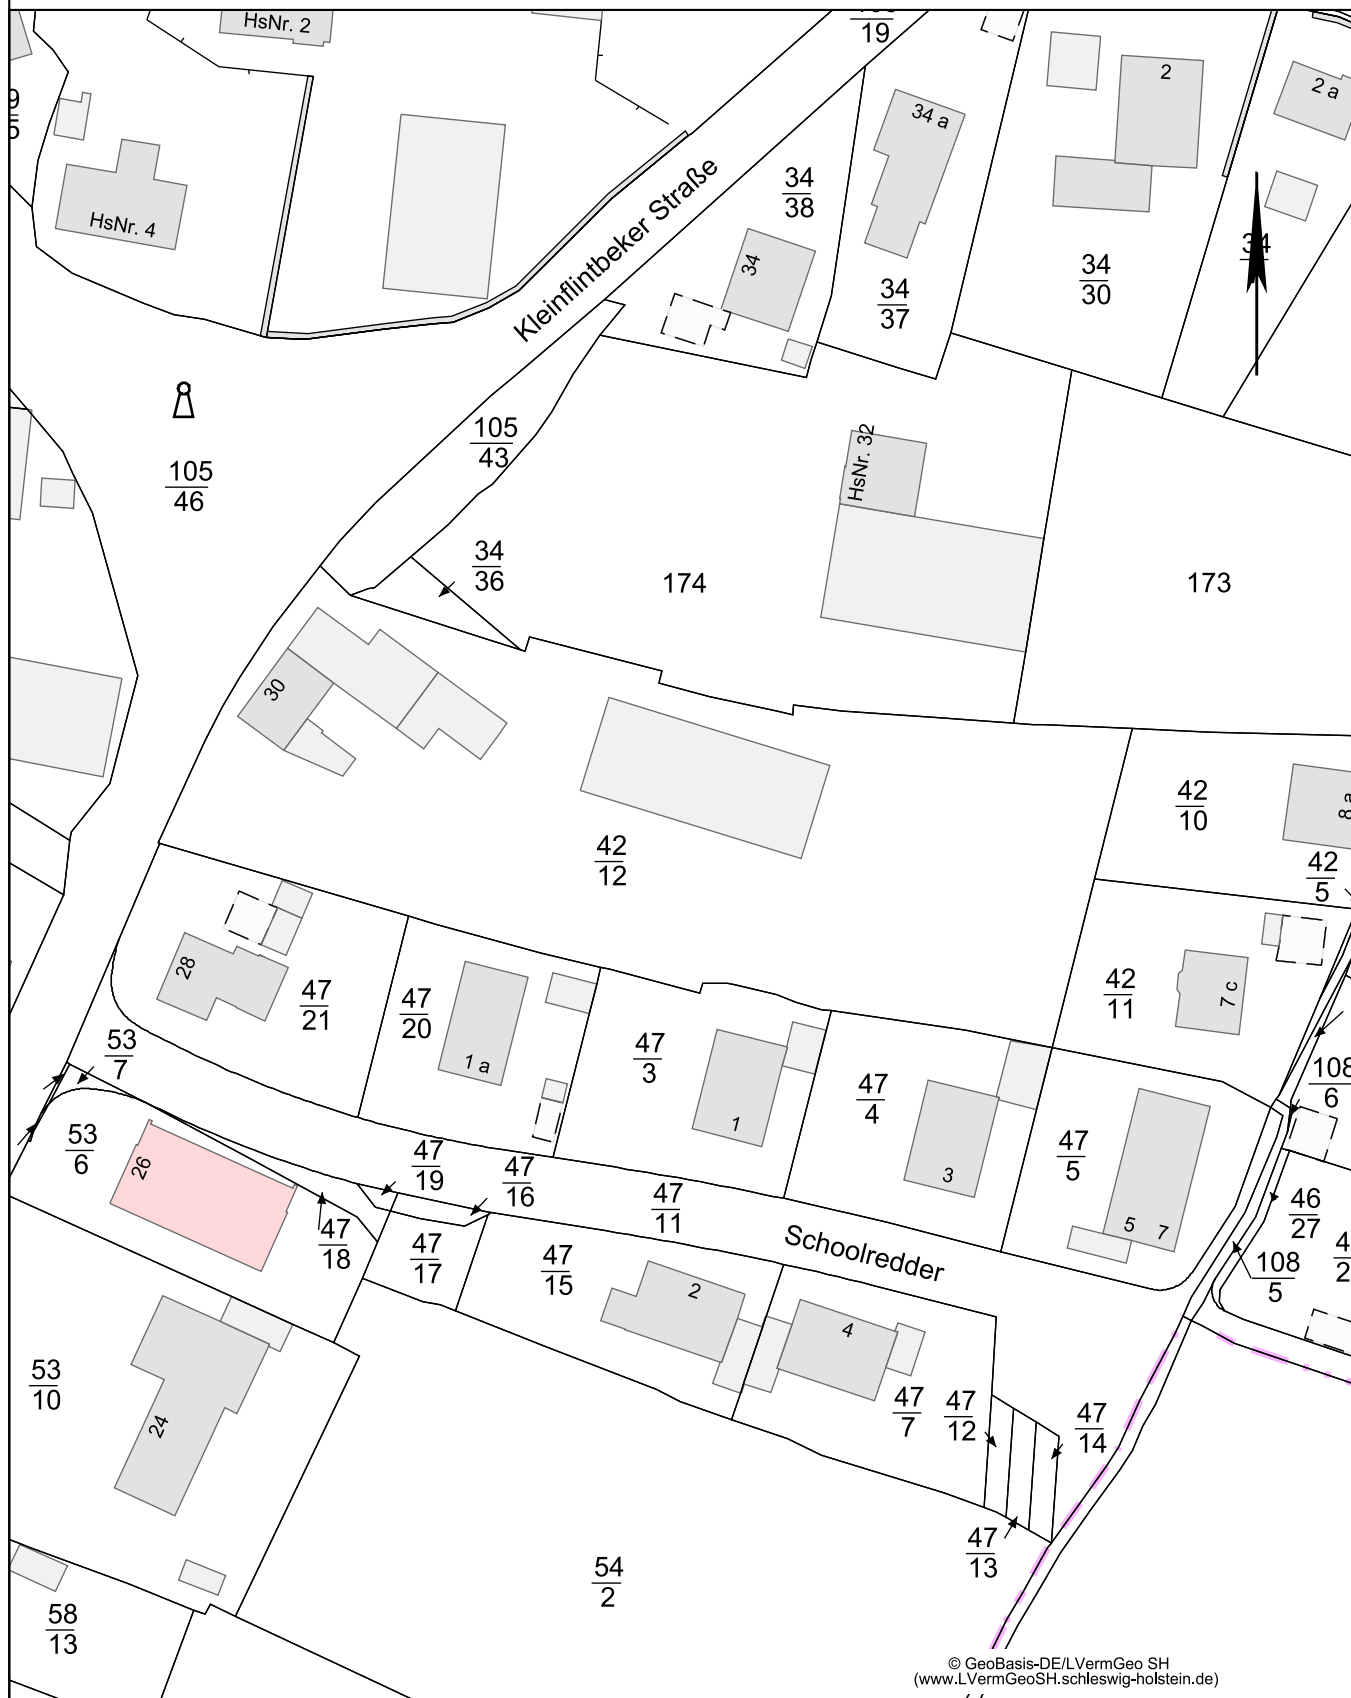

© GeoBasis-DE/LVermGeo SH
(www.LVermGeoSH.schleswig-holstein.de)

Dieser Planauszug dient nur der Übersicht und ersetzt keine Liegenschaftsauskunft! Für Vollständigkeit und Richtigkeit von dargestellten Leitungen wird keine Gewähr übernommen. Die Vervielfältigung ist nur für eigene, dienstliche Zwecke gestattet. Kartengrundlage ALKIS® und ATKIS® (Herausgeber LVermGeo SH).

nordGIS